



SATZUNG

Satzung der Stadt Homberg (Ohm) über die Grenzen für den im Zusammenhang bebauten Ortsteil Gontershausen in der "Deckenbacher Straße"

Aufgrund des § 34 Abs. 2 Bundesbaugesetz in der Fassung der Bekanntmachung vom 18.08.1976 (Bundesgesetzblatt I S. 2256) hat die Stadtverordnetenversammlung der Stadt Homberg (Ohm) in ihrer Sitzung am 02. Dezember 1985 für die "Deckenbacher Straße" die Grenzen für den im Zusammenhang bebauten Ortsteil beschlossen.

§ 1

Die Grenzen des im Zusammenhang bebauten Ortsteiles Gontershausen werden gemäß der im beigefügten Lageplan ersichtlichen Darstellung festgelegt. Der Lageplan ist Bestandteil dieser Satzung.

§ 2

Soweit in dem nach § 1 umschriebenen Gebiet Bebauungspläne nach § 30 bestehen, werden diese Gebiete von dieser Satzung nicht erfaßt.

§ 3

Diese Satzung tritt am Tage nach ihrer Bekanntmachung in Kraft.

Homberg, den 02. Dezember 1985

Der Magistrat der Stadt Homberg(Ohm)

[Handwritten signature]

(Bürgermeister)

Genehmigt

mit Vfg. vom 15.01.86

Az.: 34-61 d 04/01

Giessen, den 15.1.86

Der Regierungspräsident


Im Auftrag

[Handwritten signature]

Bekanntm.:
i. Rund im Homberg
Nr. 6/86 v. 7.2.1986
+ Nr. 10/86 v. 7.3.1986
Homberg, 7.3.1986
M: *[Handwritten initials]*



Gemarkung: Deckenbach
 Nr.: 1
 Fläche: versch.
 Anlage: 1. 1813 85
 Maßstab: 1:1000

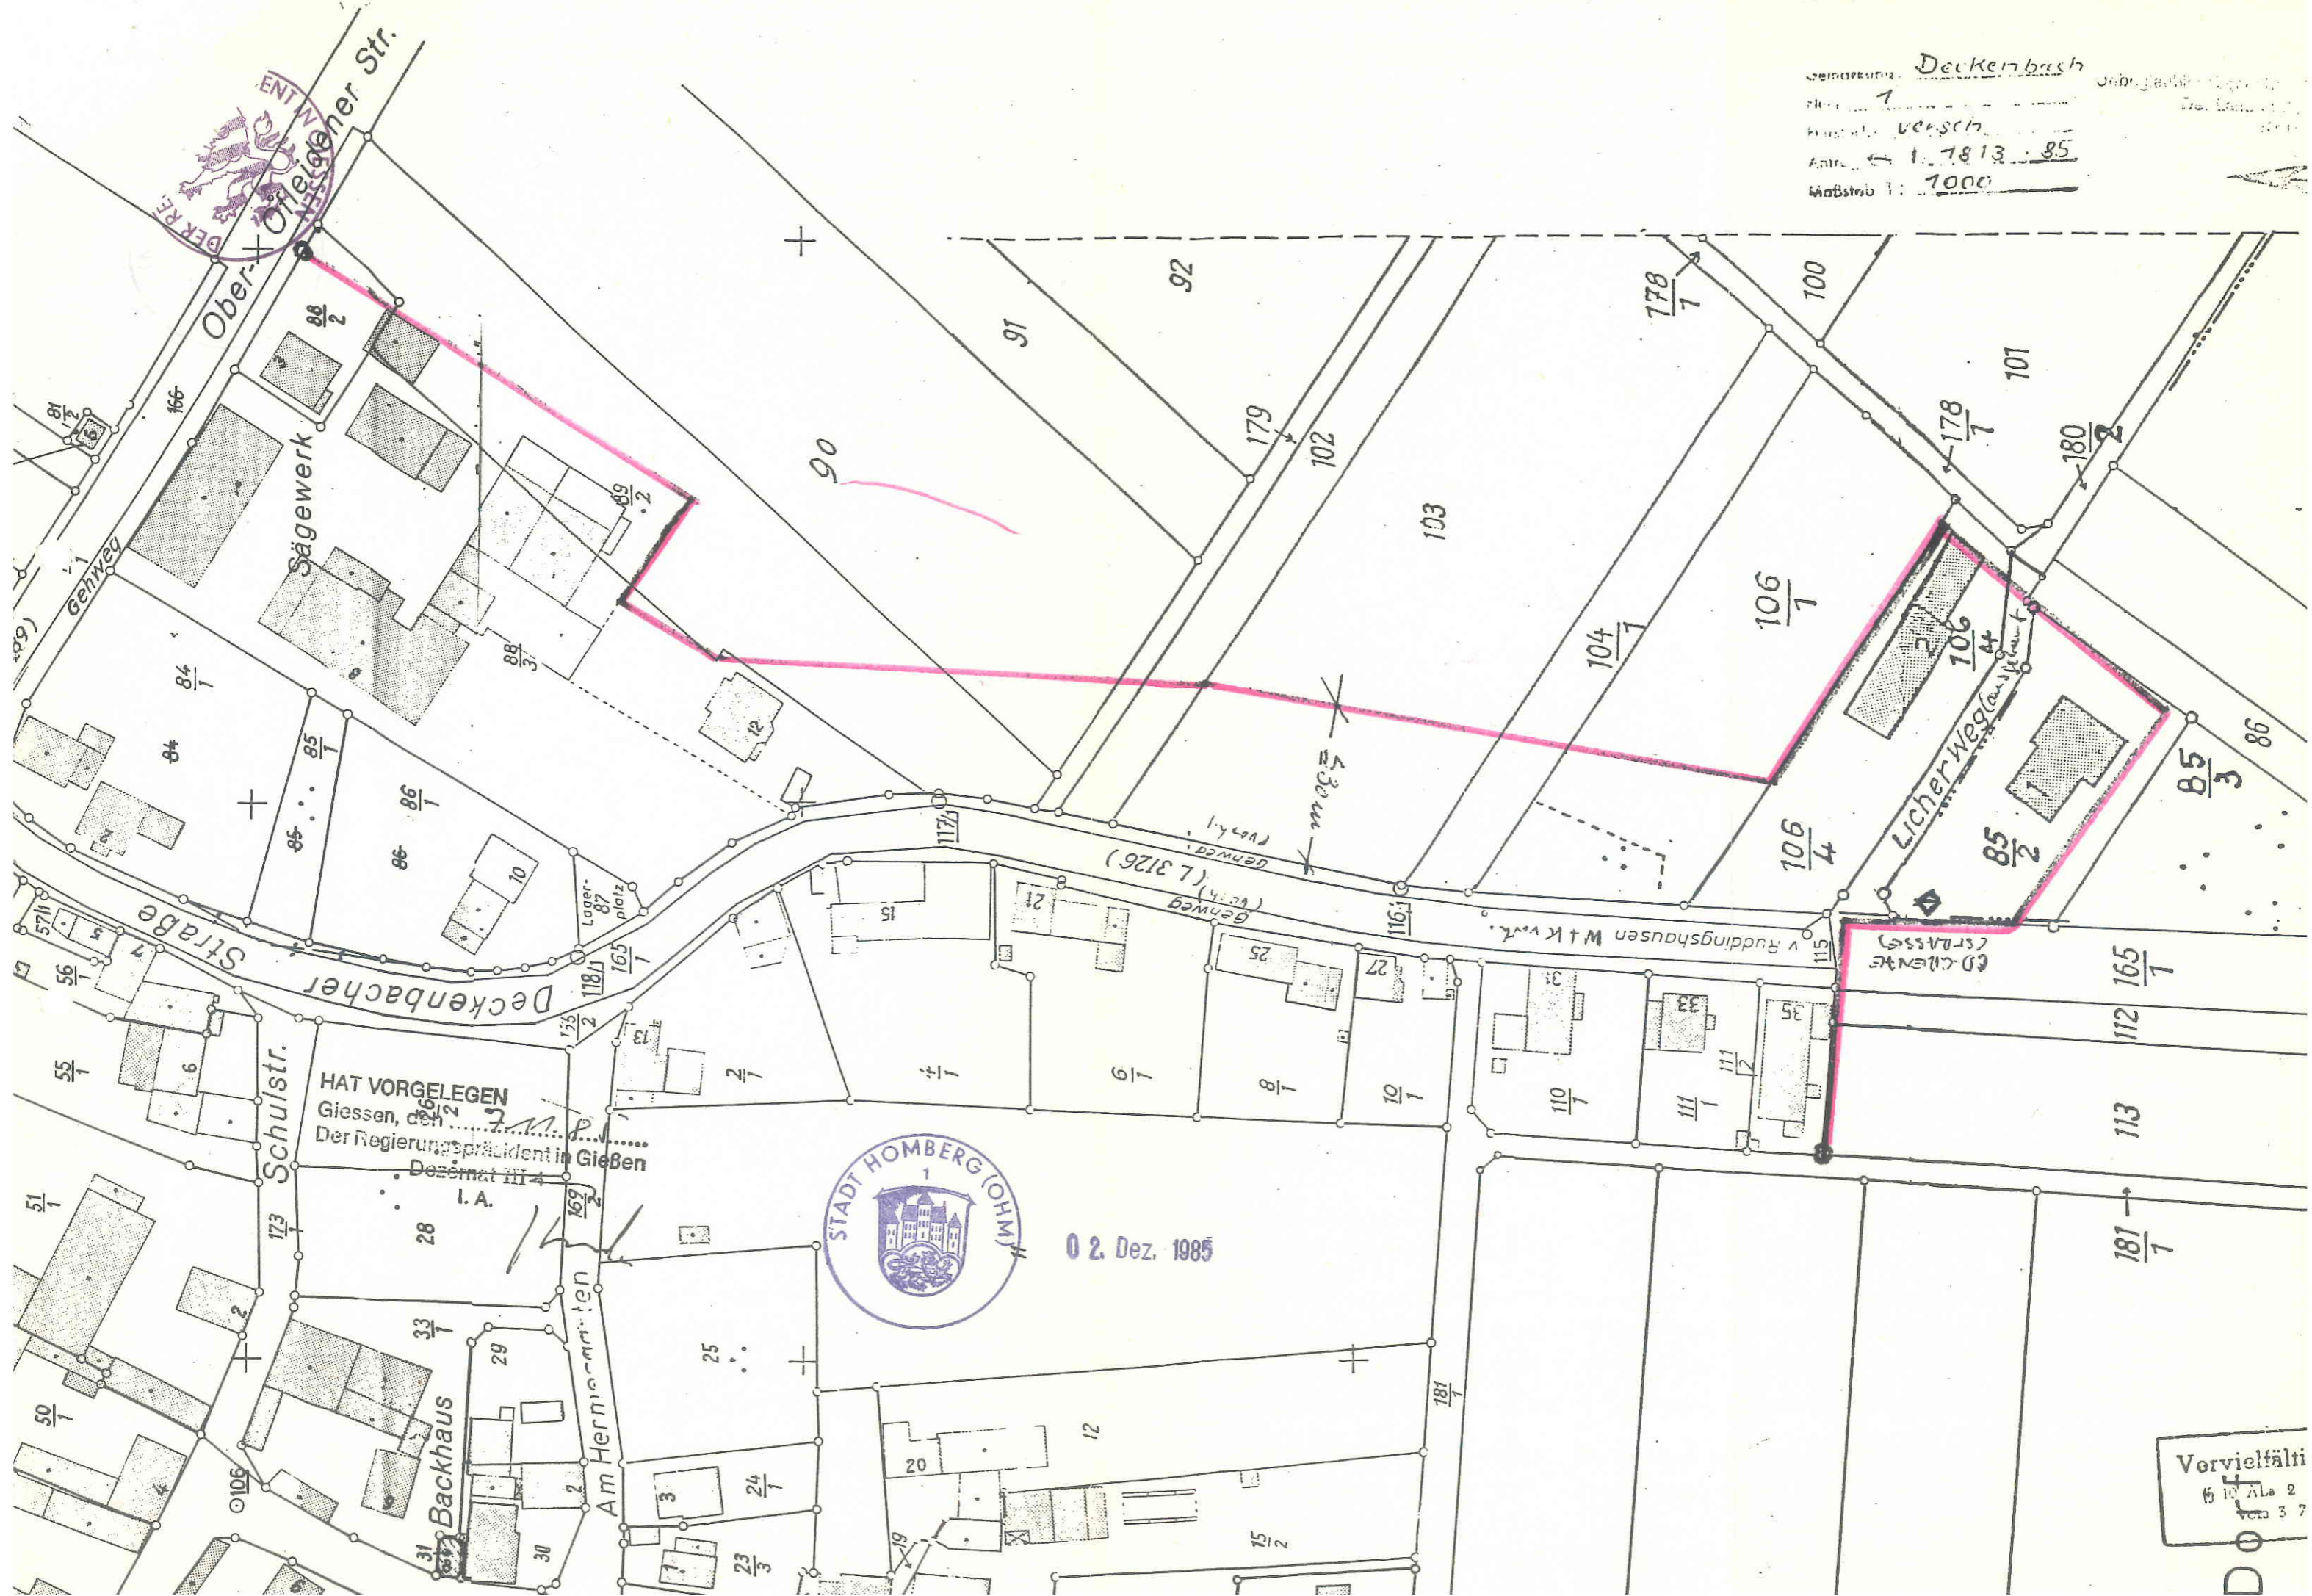

HAT VORGELEGEN
 Giessen, den 2. Dez. 1885
 Der Regierungspräsident in Gießen
 Dezentrat III 4
 I. A.



0 2. Dez. 1985

Vervielfältigt
 5 10 AL 2
 Ver. 3 7