

VERFAHRENSVERMERKE

AUFSTELLUNGSBESCHLUSS

Die Aufstellung des Bebauungsplanes gemäß 2 (1) BauGB wurde von der Stadtverordnetenversammlung der Stadt Homberg (Ohm) am 14.12.1998 beschlossen. Die Bekanntmachung des Aufstellungsbeschlusses erfolgt ortsüblich im Mitteilungsblatt "Rund um Homberg" vom 23.12.1998.

BÜRGERBETEILIGUNG

Die Bürgerbeteiligung wurde gem. § 3 (1) BauGB vom 04.03.1999 bis einschl. 12.03.1999 durchgeführt. Die fristgerechte Bekanntmachung der Bürgerbeteiligung erfolgte ortsüblich im Mitteilungsblatt "Rund um Homberg" Nr. 9 vom 03.03.1999.

ÖFFENTLICHE AUSLEGUNG

Die fristgerechte Bekanntmachung der öffentlichen Auslegung mit Angabe von Ort und Dauer derselben und dem Hinweis, daß Anregungen nur während der Auslegungsfrist vorgebracht werden können, erfolgte gem. § 3 (2) BauGB ortsüblich im Mitteilungsblatt "Rund um Homberg" Nr. 9 vom 03.03.1999. Die öffentliche Auslegung des Entwurfes mit Begründung auf die Dauer von mind. einem Monat erfolgte gem. § 3 (2) BauGB vom 15.03.1999 bis einschl. 16.04.1999.

SATZUNGSBESCHLUSS

Die Stadtverordnetenversammlung hat diesen Bebauungsplan in der Sitzung am 23.06.1999 gem. § 10 BauGB und die bauordnungsrechtlichen Festsetzungen gem. § 87 HBO als Satzung beschlossen.

Homberg (Ohm)

23.06.1999

(Datum)

(Siegel)



(Unterschrift)

Bürgermeister

Die ortsübliche Bekanntmachung des Satzungsbeschlusses gem. § 10 BauGB erfolgte im Mitteilungsblatt "Rund um Homberg" Nr. 32 vom 11.08.1999.

Mit dieser Bekanntmachung tritt der Bebauungsplan in Kraft.

Homberg (Ohm)

11.08.1999


(Datum)

(Siegel)



(Unterschrift)

Bürgermeister

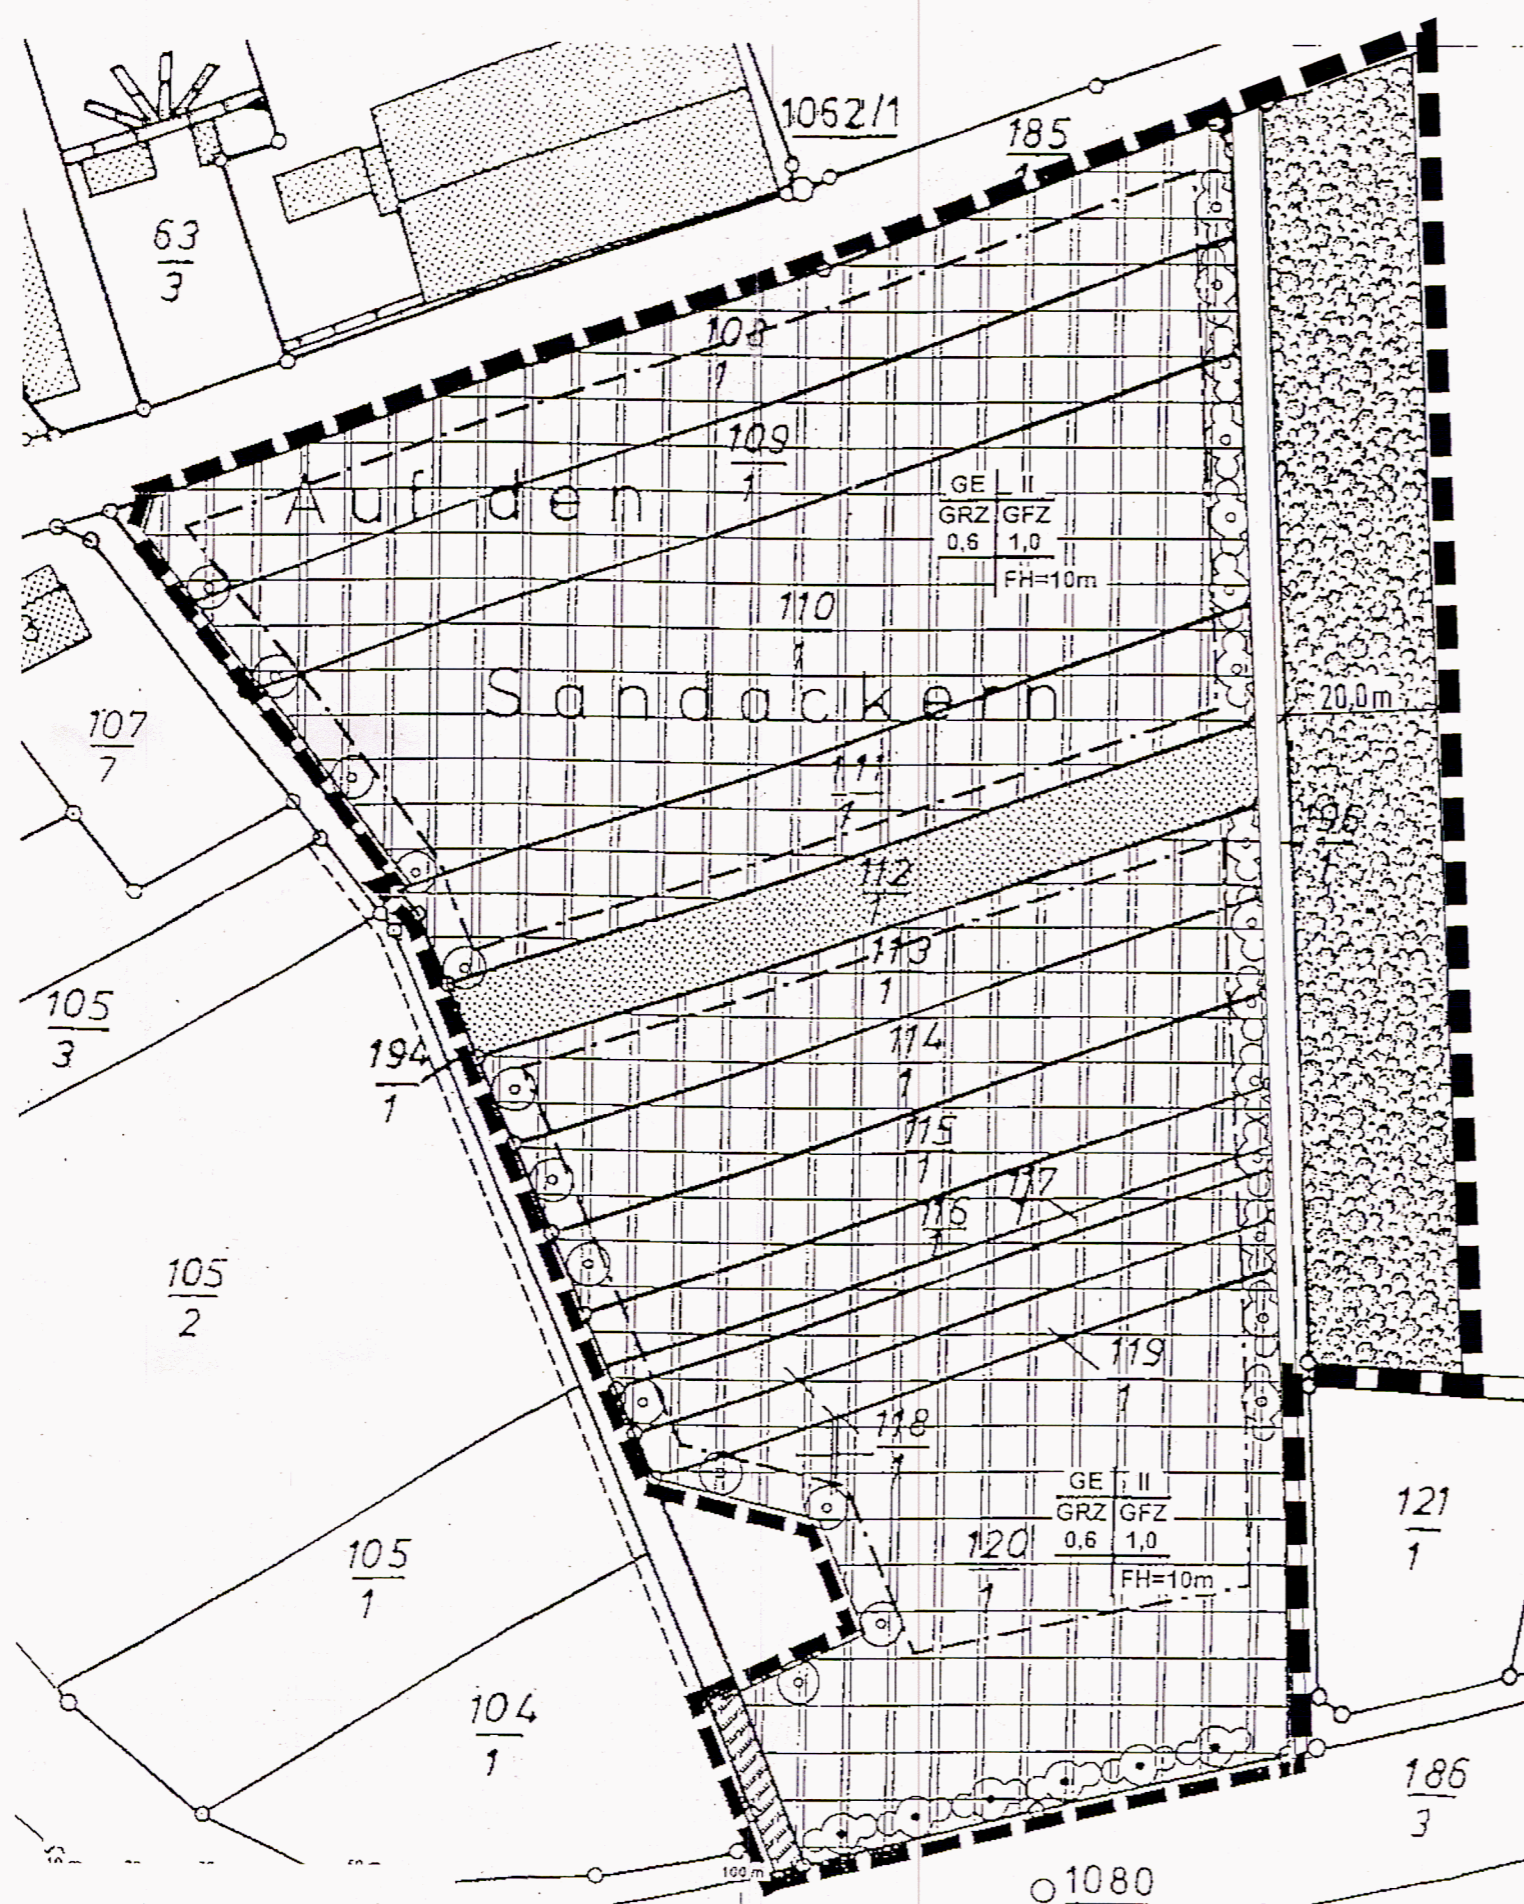


Hiermit wird bescheinigt, dass die Grenzen und Bezeichnungen der Flurstücke mit dem Nachweis des Liegenschaftskatasters übereinstimmen.

Der Landrat des Vogelsbergkreises
Katasteramt
im Auftrag



[Signature]

Stadt Homberg (Ohm)

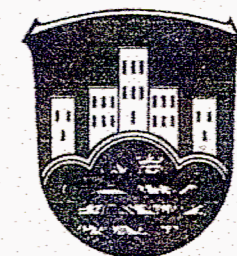

Bebauungsplan
"Sandacker II"

Planungsstand: 10/97, 04/98, 06/99

Maßstab 1:1.000

bearb.: M. Hausmann

gez.: M. Hausmann

PLANUNGSBÜRO DAMM
INHABER HEGEMANN

Tulpenweg 9
35463 Fernwald
Tel. 0641/94028-0
Fax 0641/94028-50

